



İLAN METNİ

Buca Belediye Başkanlığı'ndan:

İzmir Büyükşehir Belediye Meclisi'nin 09.01.2017 gün ve 05.22 sayılı kararı uygun görülerek onaylanan İzmir İli, Buca İlçesi, 20 M II a imar paftada, yürürlükte bulunan 1/1000 ölçekli Uygulama İmar Planında Çocuk Oyun Alanında, 20 N I a imar paftada işaretli yeşil alanda ve 20 N I b imar paftada işaretli park alanında olmak üzere toplam 3 adet, 3x4 metre ebatlarında Doğalgaz Bölge Regülatörü ayrılmasına yönelik 1/1000 ölçekli Uygulama İmar Planı Değişikliği, Plan ve Proje Müdürlüğü'nde 27.02.2017 tarihinden itibaren 1 ay müddetle askıya çıkarılmıştır.

Duyurulur.

“İzmir Büyükşehir Belediye Meclisi'nin 09.01.2017 gün ve 05.22 sayılı kararı uygun görülerek onaylanan İzmir İli, Buca İlçesi, 20 M II a imar paftada, yürürlükte bulunan 1/1000 ölçekli Uygulama İmar Planında Çocuk Oyun Alanında, 20 N I a imar paftada işaretli yeşil alanda ve 20 N I b imar paftada işaretli park alanında olmak üzere toplam 3 adet, 3x4 metre ebatlarında Doğalgaz Bölge Regülatörü ayrılmasına yönelik 1/1000 ölçekli Uygulama İmar Planı Değişikliği ”




TUTANAK

Aşağıda konuları belirtilen ve 5216 sayılı Büyükşehir Belediyesi Kanununun 7/b maddesi uyarınca Büyükşehir Belediye Meclisinin 09.01.2017 gün ve 05.22 sayılı kararı ile uygun görülerek 13.02.2017 tarihinde onanmış uygulama imar planı değişikliğinin bir ay askıda kalmasını olurlayacak tutanak tarafımızdan düzenlenmiştir.

ASKI TARİHİ

27.02.2017


Fatma DOĞAN
Şehir Plancısı


H. Aslı ÖZAYLAK
Şehir Plancısı
Plan ve Proje Müdür V.

İNİŞ TARİHİ

27.03.2017

Fatma DOĞAN
Şehir Plancısı

H. Aslı ÖZAYLAK
Şehir Plancısı
Plan ve Proje Müdür V.

“ İzmir Büyükşehir Belediye Meclisi'nin 09.01.2017 gün ve 05.22 sayılı kararı uygun görülerek onaylanan İzmir İli, Buca İlçesi, 20 M II a imar paftada, yürürlükte bulunan 1/1000 ölçekli Uygulama İmar Planında Çocuk Oyun Alanında, 20 N I a imar paftada işaretli yeşil alanda ve 20 N I b imar paftada işaretli park alanında olmak üzere toplam 3 adet, 3x4 metre ebatlarında Doğalgaz Bölge Regülatörü ayrılmasına yönelik 1/1000 ölçekli Uygulama İmar Planı Değişikliği ”

PIN: QIP - 22 317,1

13.02.2017


36362

I	II	I	II	I	II	I	II
IV	III	IV	III	IV	III	IV	III
I	II	I	II	I	II	I	II
IV	III	IV	III	IV	III	IV	III
I	II			IV	III	IV	III

94303

94200

94200

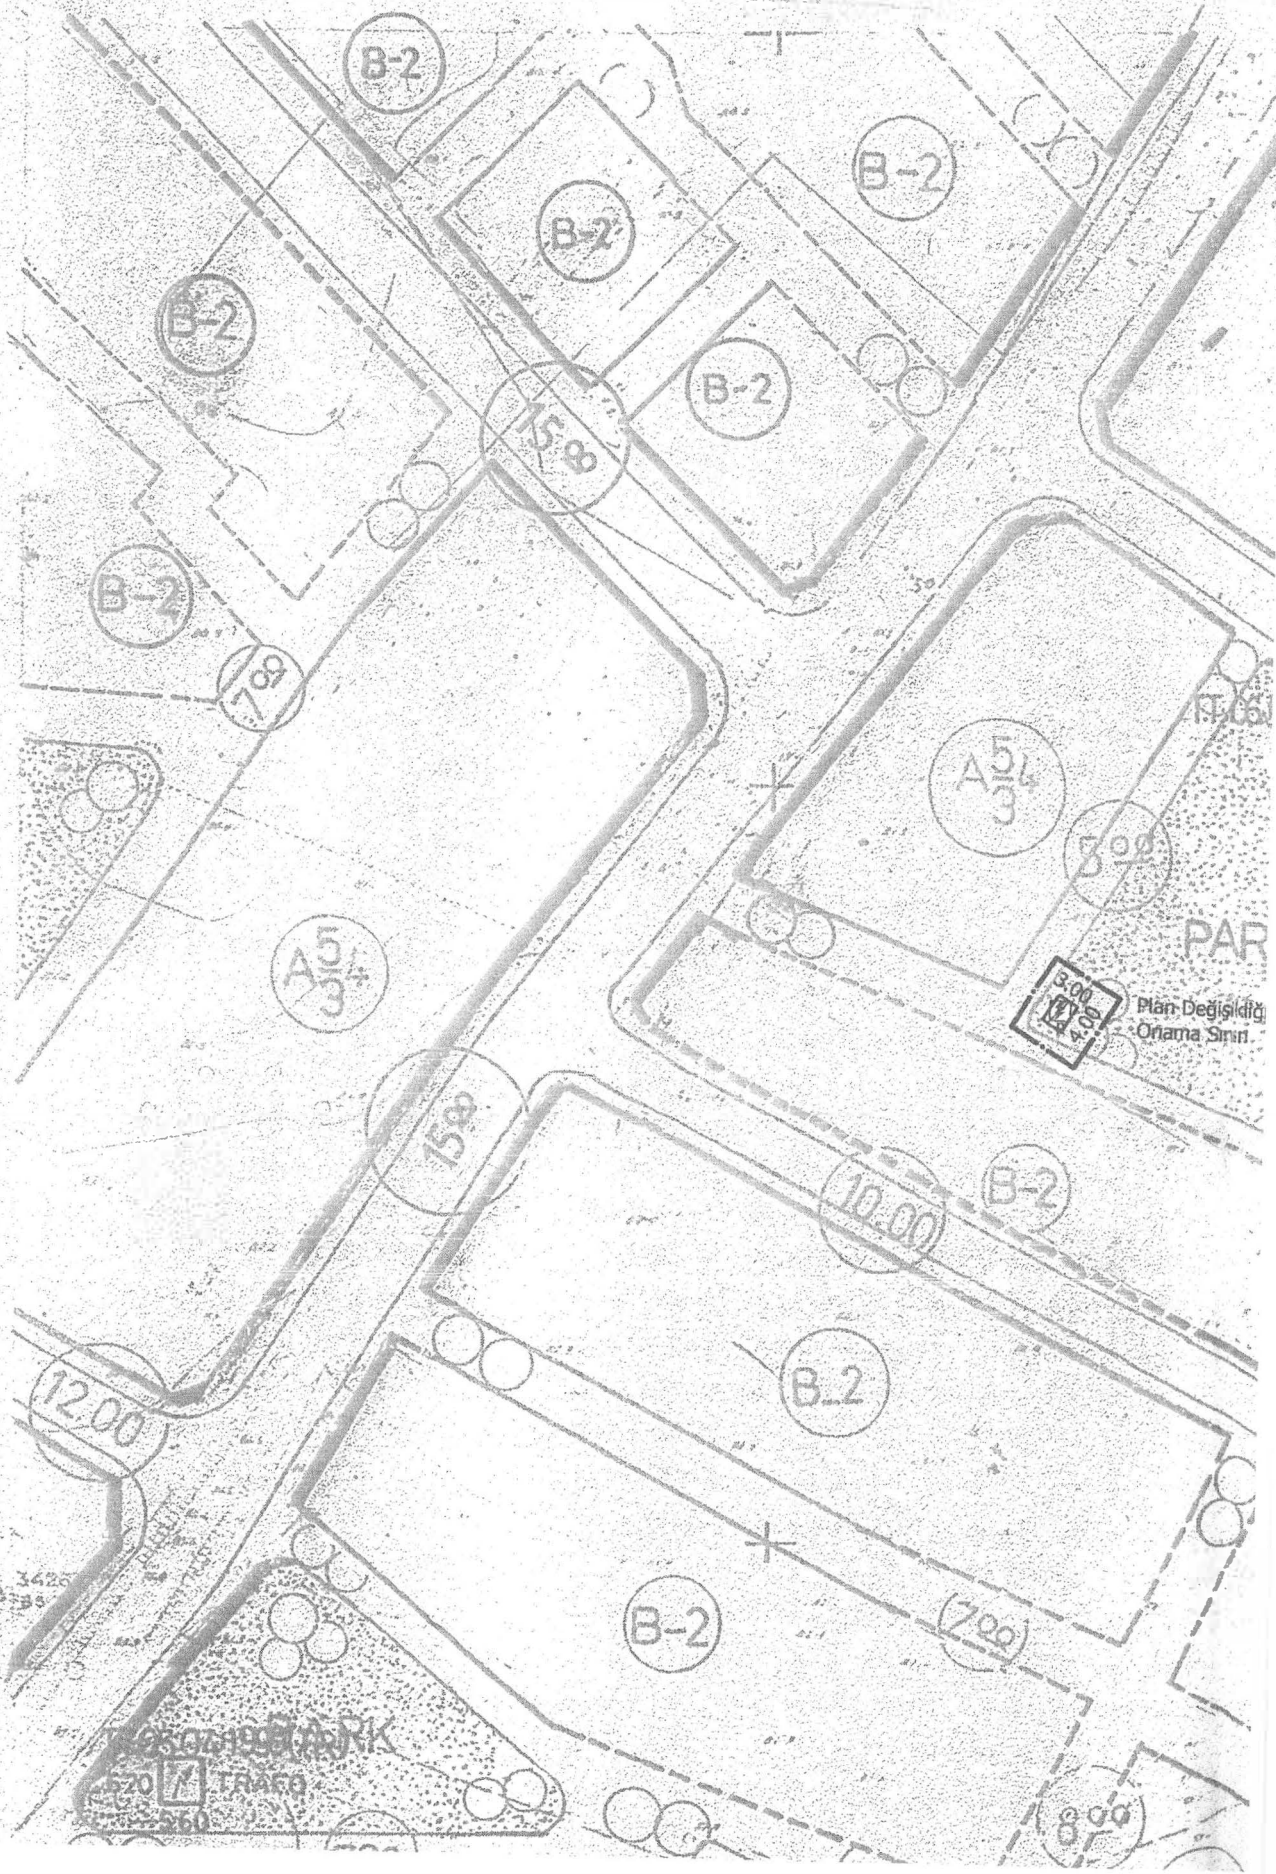

5.00
12.00
3.00

Plan Değişikliği
Ornana Sınırı

TRAFİK
5.20
360

PIN:UİP-22317,1

13,02,2017
OTAY: 36362

N. 35.05.1.02/36362
1016

Buca.....Belediye Meclisinin.....
2016/112..sayılı karar ile kabul edilen 521
imar planı - değişikliği - ~~521~~
Kanun'un 7/b maddesi gereğince Büyük
Belediye Meclisini: 09.1.2017..tarikh, 05.29
kararı ile aynen / ~~değişiklikle~~ onandı.

13.102..
İZMİR BÜYÜKŞEHİR BELEDİYE BAŞI

Aziz KOCAOĞLU
İzmir Büyükşehir Belediye Başkanı

ZMİR İLİ, BUCA İLÇESİ, C ON1B PAFTADA BÖLGE R YGULAMA İMAR PLANI E

GÖSTERİM



PLAN DEĞİŞİKLİĞİ ONAMA SINIRI



BÖLGE REGÜLATÖRÜ ALANI

PLAN NOTU

PLAN NOTLARINDA BELİRTİLMİYEN DİĞER HUSUSLARDA
BUCA BELEDİYESİ İMAR PLAN NOTLARI VE 3194 SAYILI İMAR
KANUNU İLE İLGİLİ YÖNETMELİK HÜKÜMLERİ GEÇERLİDİR.

PIN:UİP - 22317.1


13,02,2017
36362

Pl. 35.05.1.02/36362
1016

2.8.2017
Buca Belediye Meclisinin
2516/112 sayılı kararı ile kabul edilen 521
İmar planı - değişikliği - revizyonu
Kanunun 7/b maddesi gereğince 09.1.2017
Belediye Meclisini OS. 25
kararı ile aynen / ~~değişiklikle~~ onandı.
13.102

İZMİR BÜYÜKŞEHİR BELEDİYE BAŞI


Aziz KOCAOĞLU
İzmir Büyükşehir Belediye Başkanı

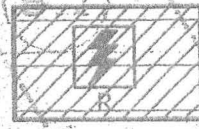

BÖLGE REGÜLATÖRÜ ALANI

PLAN NOTU

PLAN NOTLARINDA BELİRTİLMİYEN DİĞER HUSUSLA
BUCA BELEDİYESİ İMAR PLAN NOTLARI VE 3194 SAYI
KANUNU İLE İLGİLİ YÖNETMELİK HÜKÜMLERİ GEÇER

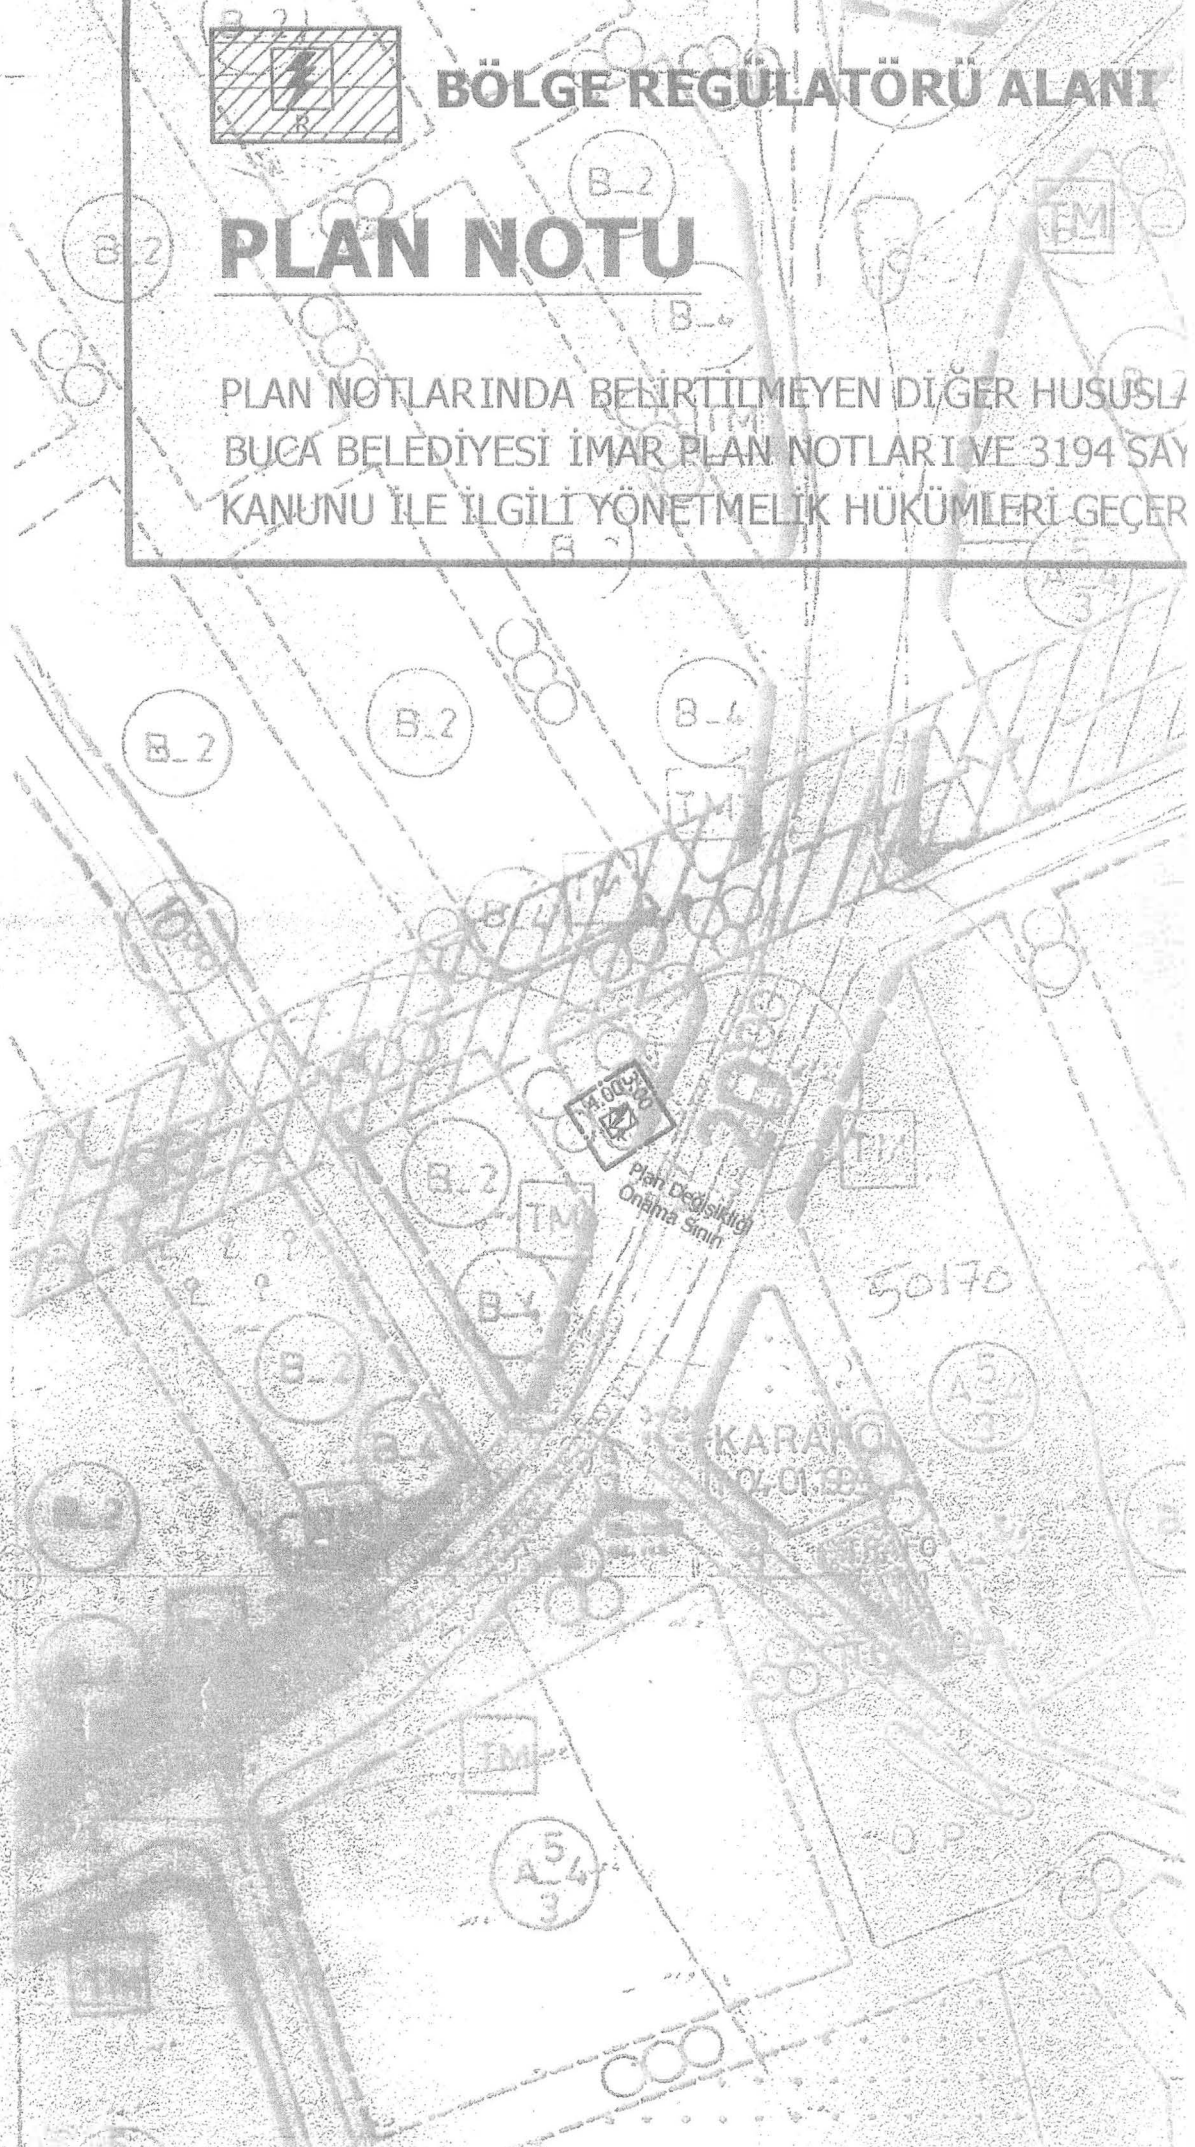

Pl. 35.05.1.02/36362
Değişiklik No: 1016

.....Belediye Meclisinin.....Tarih,
13/02/2017 sayılı kararı ile kabul edilen.....
İmar planı - değişikliği - revizyonu 5216 sayılı
Kanunla 7/5 maddesi gereğince İzmir Büyükşehir
Belediye Meclisi 09.12.2017 tarih 05.22 sayılı
kararı ile aynen / değişikliği onandı.
13/02/2017

İZMİR BÜYÜKŞEHİR BELEDİYE BAŞKANLIĞI


AZİZ KOCAOĞLU
İzmir Büyükşehir Belediye Başkanı

İZMİR İLİ, BUCA 20N1A PAFTADA UYGULAMA İMAR

GÖSTERİM



PLAN DEĞİŞİKLİĞİ ONAMA Sİ

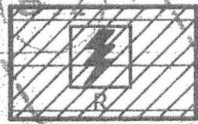

BÖLGE REGULATORÜ ALANI

PLAN NOTU

PLAN NOTLARINDA BELİRTİLMİYEN DİĞER HUSUSLAR
BUCA BELEDİYESİ İMAR PLAN NOTLARI VE 3194 SAYILI
KANUNU İLE İLGİLİ YÖNETMELİK HÜKÜMLERİ GEÇERLİ


Pl. 35.05.1.02/36362
Değişiklik No: 1016

Buca Belediye Meclisinin 2.8.2016 tarih,
2016/112 sayılı kararı ile kabul edilen 6255
İmar planı - değişikliği - revizyonu 5216 sayılı
Kanunun 77b maddesi gereğince İzmir Büyükşehir
Belediye Meclisinin 09.1.2017 tarih 05.22 sayılı
kararı ile aynen / ~~değişiklik~~ onandı.

13/02/2017
İZMİR BÜYÜKŞEHİR BELEDİYE BAŞKANLIĞI

Aziz KOCAOĞLU
İzmir Büyükşehir Belediye Başkanı

1021992

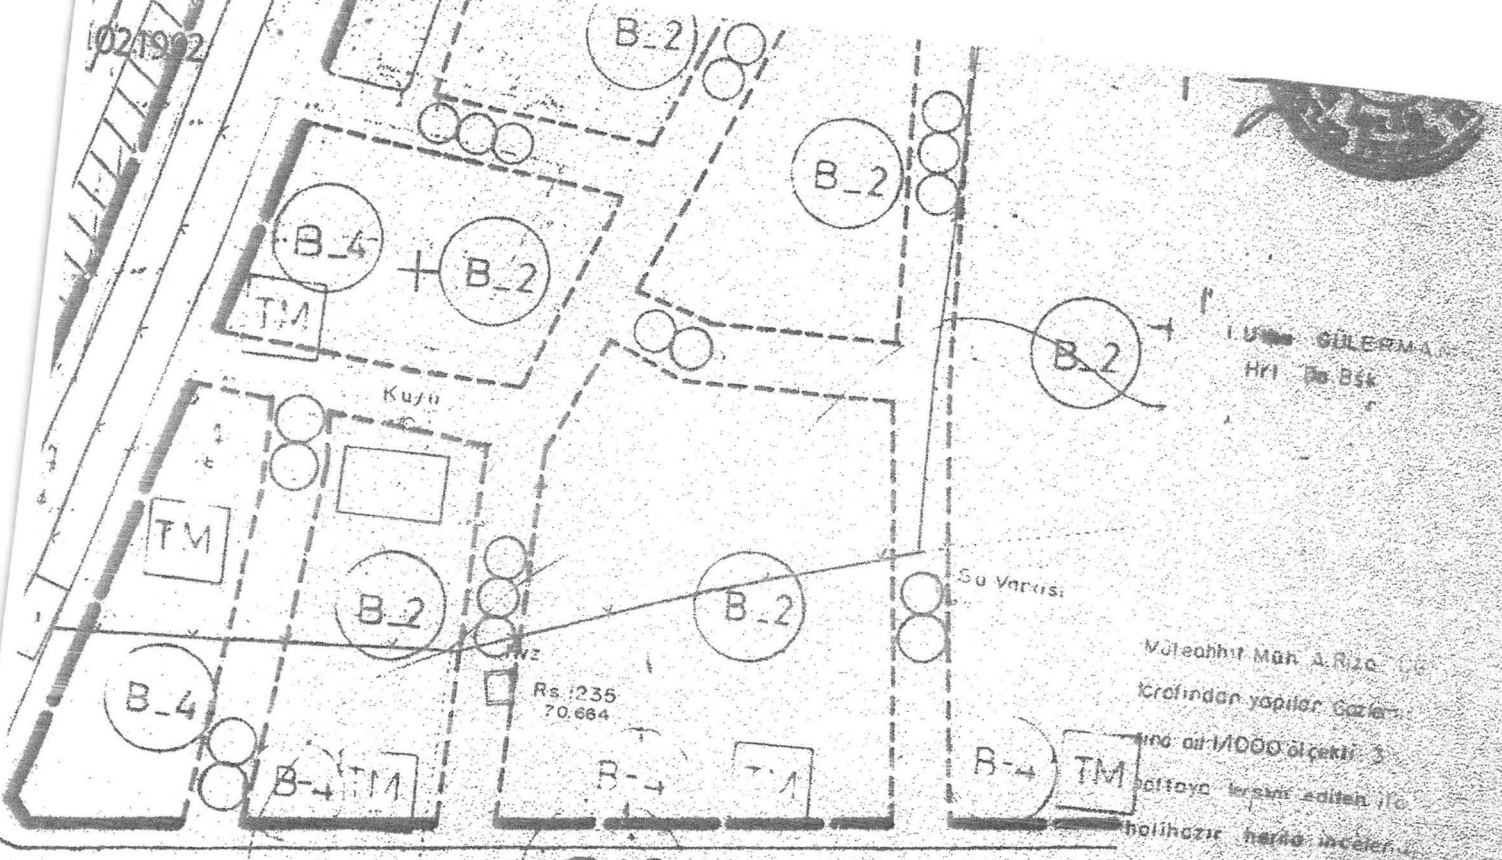


Uzun GÜLERMAN
Hr. Pa. Bk.
Müteahhit Mah. A. Rıza...
İcrasından yapılır. Gazler...
İçerisinde 1/1000 ölçeğinde 3...
Bilgiye teslim edilen ilçe...
halihazır her türlü inşaat...
CNANIDİ

Bel. Tek. Hiz.
Gn. Md. Y.
7.5.1975

AHALLESİ RÜ AMAÇLI İĞİ

15.00

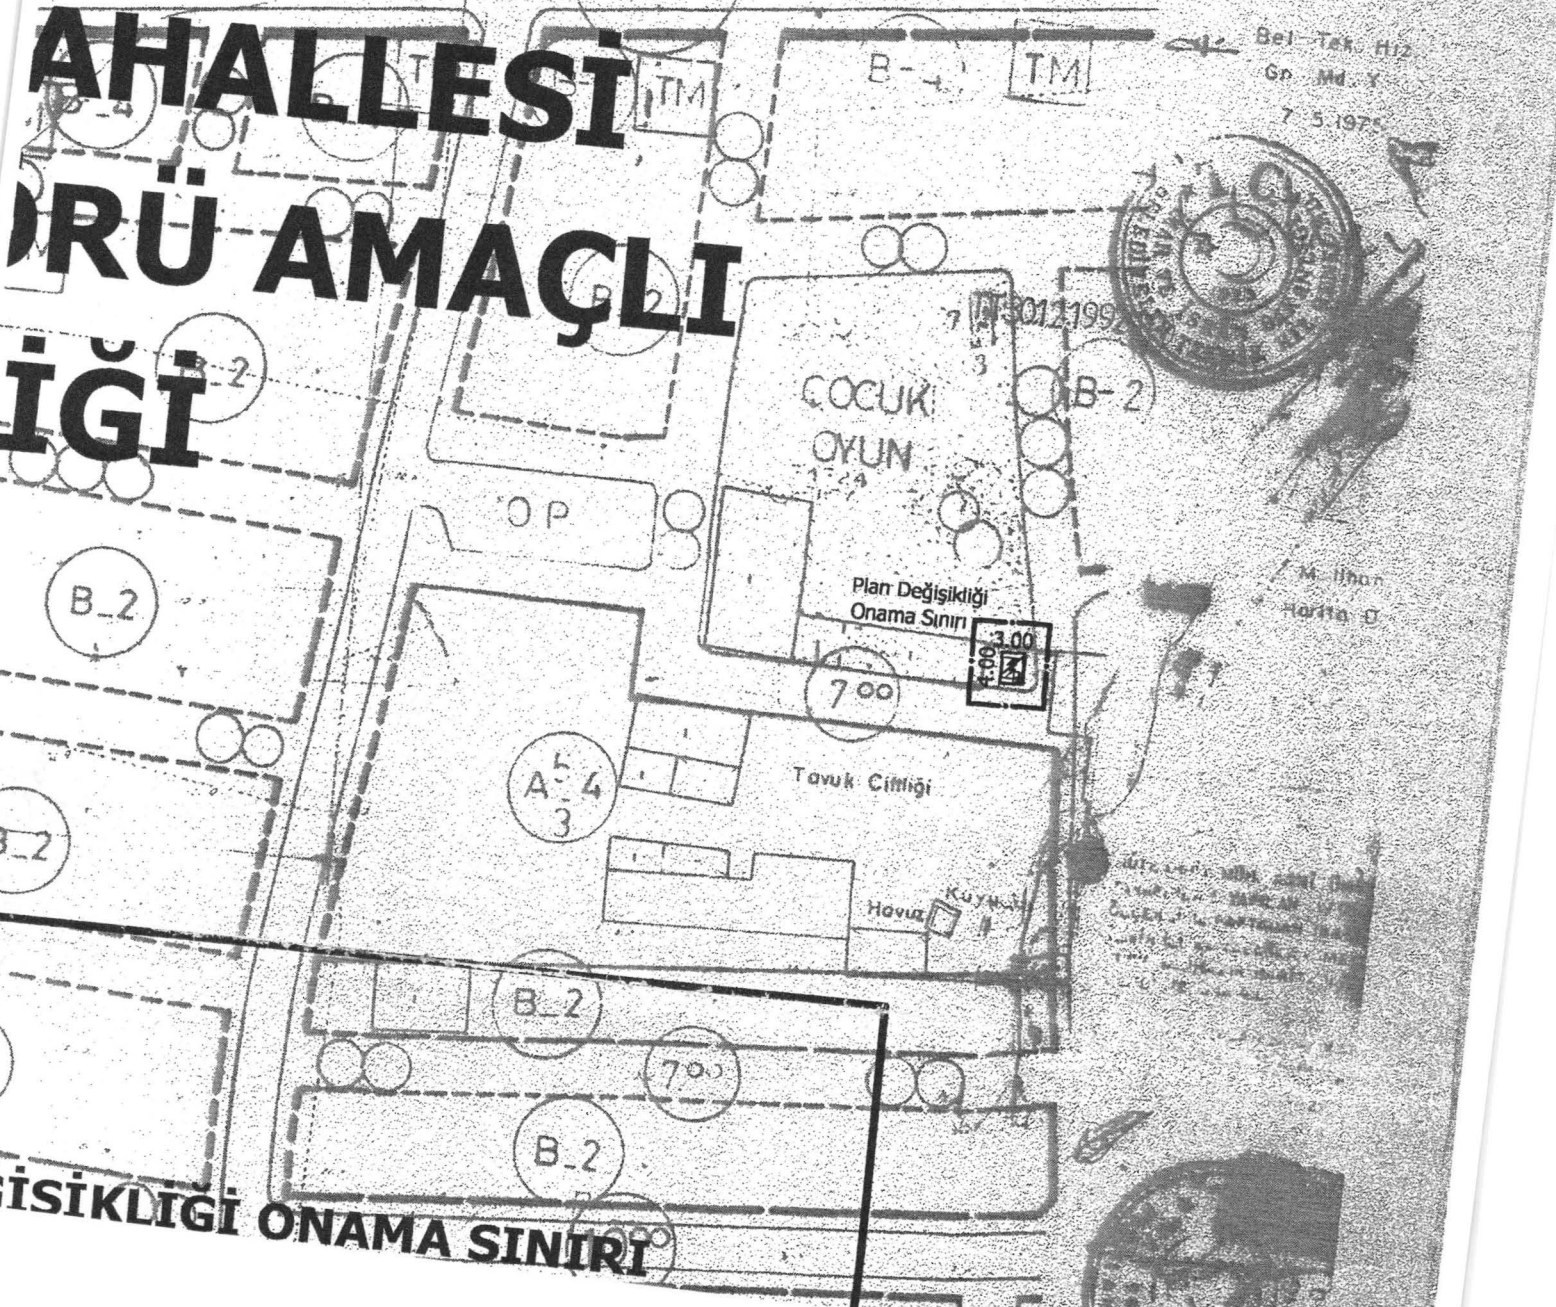

M. İnan
Harita D.

İnşaatın yapıldığı alan...
...inşaatın yapıldığı alan...
...inşaatın yapıldığı alan...

İSİKLİĞİ ONAMA SINIRI

Pl. 35.05.1.02/36362

Değişiklik No: 1016

.....^{BULU}.....Belediye Meclisinin^{2.8.2016}.....tarih,
^{2016/112}sayılı karar ile kabul edilen^{Ç.0250}.....
imar planı - değişikliği - revizyonu 5216 sayılı
Kanun'un 7/b maddesi gereğince Büyükşehir
Belediye Meclisinin^{09.1.2017}tarih,^{05.2.2}sayılı
kararı ile cınen / ~~değişiklikte~~ onandı.

^{13.1.02/20.17}

İZMİR BÜYÜKŞEHİR BELEDİYE BAŞKANLIĞI



ÖKSÜ MAHALLESİ GÜLATÖRÜ AMAÇLI EĞİŞİKLİĞİ

GÖSTERİM

PLAN DEĞİŞİKLİĞİ ONAMA SINIRI

BÖLGE REGÜLATÖRÜ ALANI

PLAN NOTU

PLAN NOTLARINDA BELİRTİLMİYEN DİĞER HUSUSLARDA
BUCA BELEDİYESİ İMAR PLAN NOTLARI VE 3194 SAYILI İMAR

Pl. 35.05.1.02/36362

Değişiklik No: 1016

.....^{BUCB}.....Belediye Meclisinin^{28.2016}.....tarih,
2016/112 sayılı karar ile kabul edilen...^{B.0254}
imar planı - değişikliği - ~~revizyonu~~ 5216 sayılı
Kanun'un 7/b maddesi gereğince Büyükşehir
Belediye Meclisinin 09.1.2017 tarih, 05.22 sayılı
kararı ile cınen / ~~değişiklikte~~ onandı.

13.1.2017
İZMİR BÜYÜKŞEHİR BELEDİYE BAŞKANLIĞI

