

T.C. BUCA BELEDİYESİ

767 NOLU PARSELASYON PLANI DAĞITIM CETVELİ

İMAR PAFTA	KADASTRAL ADA	ADA PARSEL	14														TOPLAM	CİNSİ
			1	6	7	9	10	11	12	14	14	IHDASA						
kad. par. 18 imar par. 21 N II B	8445	1		93.33				112.09	144.05	161.43	71.89					582.79	6 KARGIR EV ve EV ve ARSASI	
		2	61.66	115.47		80.57	168.16									425.86		
																1008.65		
İMAR TAHSİSİ		61.66	115.47	93.33	80.57	280.25	144.05	161.43	71.89	0.00						1008.65		
DÜZ. ORTAKLIK PAYI		48.34	90.53	73.17	63.18	219.75	112.95	126.57	56.36	17.29						808.15		
DÜZ. ORT. PAYI ORANI							0.4394832. %			100%								
DOP ALINACAK ALAN		110.00	206.00	166.50	143.75	500.00	257.00	288.00	128.25	17.29						1816.79		
BEDELSİZ TERK		0.00	0.00	0.00	0.00	0.00	0.00	0.00	0.00	0.00						0.00		
KALAN ALANI		0.00	0.00	0.00	0.00	0.00	0.00	0.00	0.00	0.00						0.00		
TAPU MİKTARI		110.00	206.00	166.50	143.75	500.00	257.00	288.00	128.25	17.29						1816.79		

İ DÜZENLEYEN		CETVELİ KONTROL EDEN		CETVELİ ONAYLAYAN	
İSİM	İMZA	İSİM	İMZA	İSİM	İMZA
MAP GAYRİMENKUL HARİTA MÜHENDİSLİK İNŞAAT NAKLİYAT OTOMOTİVE VE SANAYİ TİCARİET LİMİTED ŞİRKETİ Menderes Mah. 157. Sk. No:15 D:1 Buca/İZMİR Tel: (0232) 438 13 72 Ticaret Sicil No: 290272 Tic. Sicil No: 290272 Tic. Sicil No: 0612100275700001		Toprak VAROL Tic. Sicil No: 290272		Deniz GÜLERMAN Harita Mühendisi	
TARİHİ	İmza No: 0612100275700001	TARİHİ	İmza No: 0612100275700001	DUYURUNUN TAHTAYA ASILMASI	İNDİRİLMESİ
SAYI	...../...../201	SAYI	...../...../201		


T.C.  
İZMİR BÜYÜKŞEHİR BELEDİYESİ  
İMAR UYGULAMA 1. ŞB. MD.  
  
Esra KARADAVUT  
Harita ve Kadastro  
Yüksek Mühendisi

767 NOLU PARSELASYON PLANI  
DURUM HARİTASI

İL :İZMİR  
İLÇE :BUCA  
MAHALLE :TINAZTEPE  
PAFTA :21 N II B  
KAD\_ADA :14  
KAD\_PARSEL :1-6-7-9-10-11-12-14  
İMAR\_ADA :8445  
İMAR\_PARSEL:1-2

96 800

+

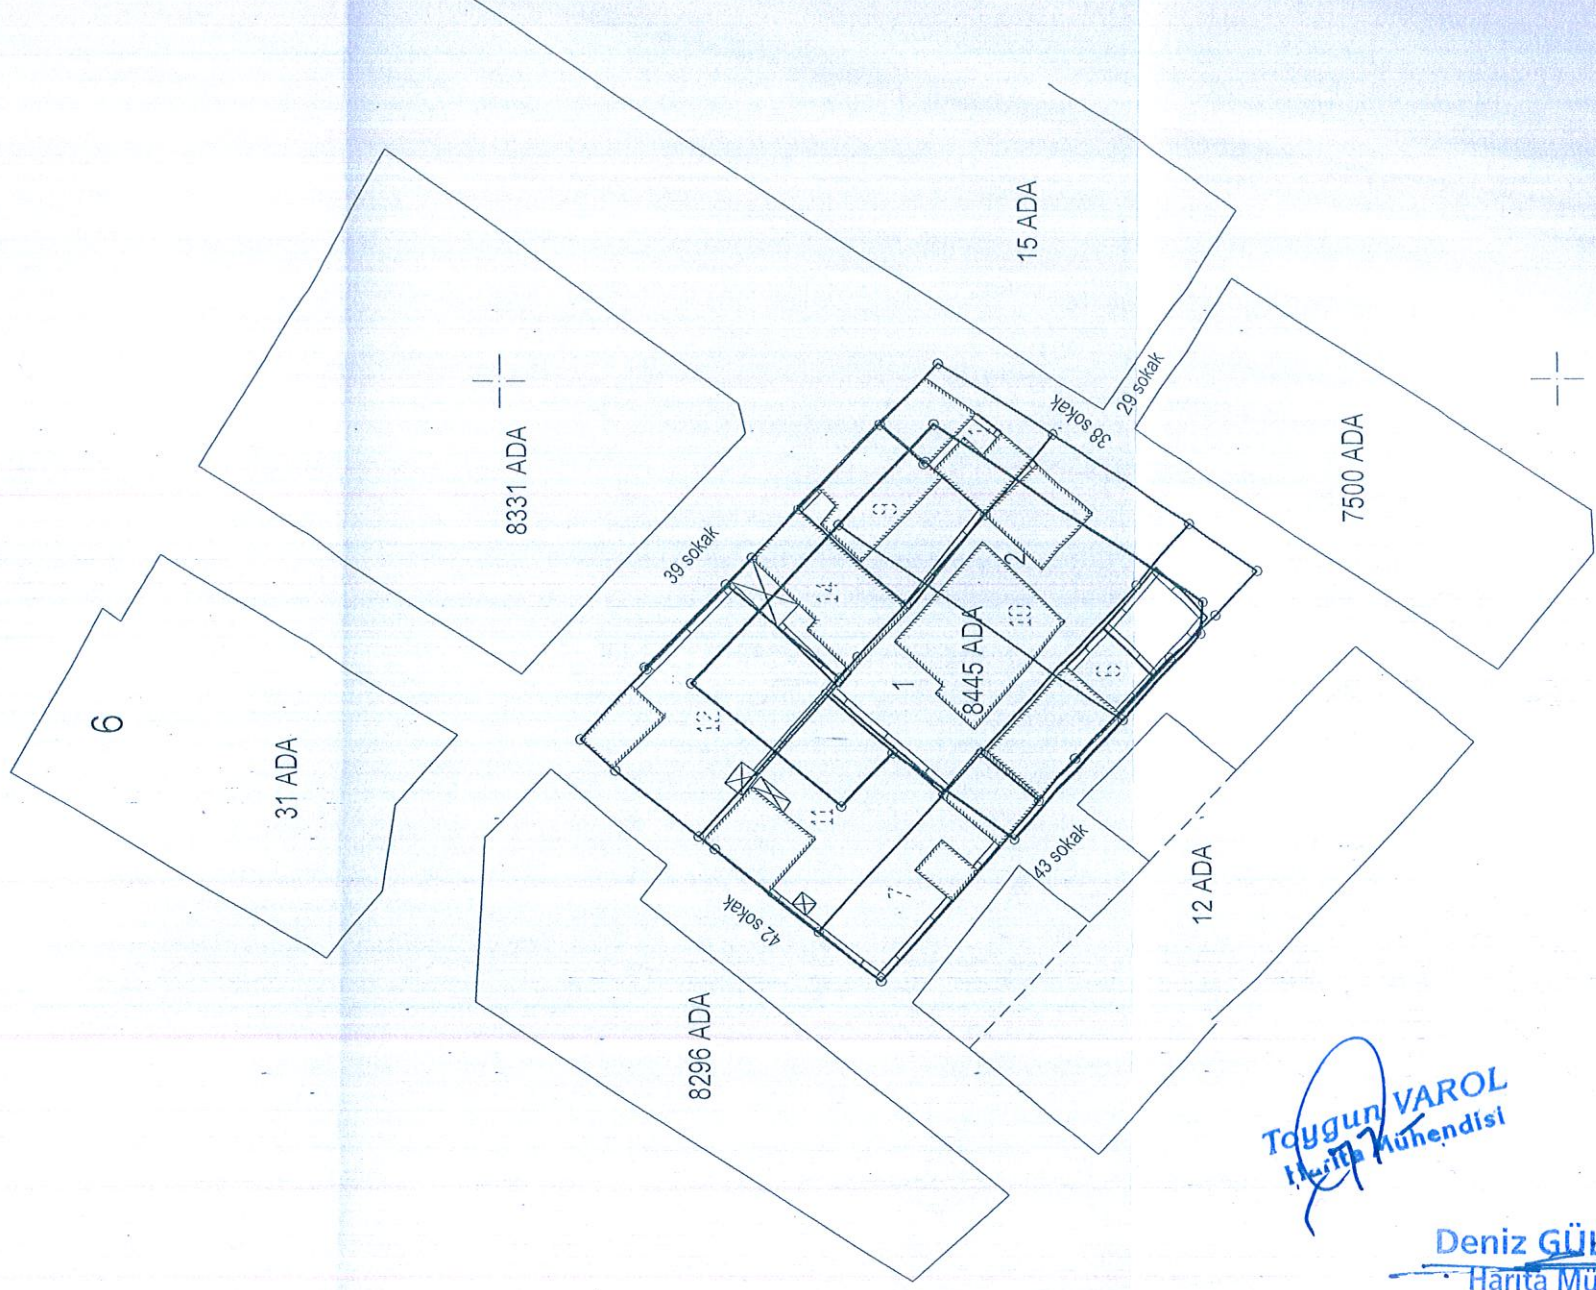

96 700

+

T.C.  
İZMİR BÜYÜKŞEHİR BELEDİYESİ  
İMAR UYGULAMA T. Ş.B. M.D.  
Esra KARADAVUT  
Harita ve Kadastro  
Yüksek Mühendisi

Tuğrul VAROL  
Harita Mühendisi

Deniz GÜLERMAN  
Harita Mühendisi

96 600

104 500

MAP GAYRİMENKUL HARİTA MÜHENDİSLİK  
İNŞAAT NAKLİYAT OTOMOTİV VE SAHAYI TİCARET  
LIMITED ŞİRKETİ  
Menderes Mah. 157 Sk. No:15 D:1 Buca/İZMİR  
Tel: (0232) 421 11 11 Ticaret Sicil No: 200972  
Şirket V.D. 612 100 2757  
Mersis No: 0612100275700001