

İZMİR 4. İDARE MAHKEMESİNİN 10.01.2020 TARİH, E: 2018/1217 K: 2020/50 SAYILI VE İZMİR BÖLGE İDARE MAHKEMESİ ÜÇÜNCÜ İDARI DAVA DAİRESİNİN 10.09.2024 TARİH, E: 2024/2044 K:2024/1507 SAYILI KARARLARI DOĞRULTUSUNDA HAZIRLANAN BUCA KENTSEL SİT ALANI 6011 ADA, 4 NUMARALI PARSELE İLİŞKİN 1/500 ÖLÇEKLİ TASARIM/UYGULAMA PAFTALARI DEĞİŞİKLİĞİ

**PLAN VE PROJE MÜDÜRLÜĞÜ**

Buca Belediyesi Meclis Karar Tarihi: 03.01.2025  
 Buca Belediyesi Meclis Karar Sayısı: 2025/14  
 ULIP-351080708

Habibe ÖZDER  
 Şehir Plancısı


Ayşe KALAFAT  
 Şehir Plancısı  
 Plan ve Proje Müdürü V.

**İZMİR BÜYÜKŞEHİR BELEDİYESİ**  
 Dosya No : 35.05.1.27/2918340  
 Değişiklik No : 1187  
 PİK - ULIP : 351080708

Buca Belediye Meclisinin 03.01.2025 ve 2025/14 sayılı kararı ile kabul edilen 1/500 ölçekli Tasarım/Uygulama Paftaları Değişikliği İzmir Büyükşehir Belediye Meclisinin 16.05.2025 ve 04.534/09.02.2026 ve 04.193 sayılı kararları ile 5216 sayılı Büyükşehir Belediye Kanununun 7/b maddesi gereğince değişiklik çıkmıştır.

Dr. Cemil TUĞAY  
 İzmir Büyükşehir Belediye Başkanı

**GÖRKEM DUMAN**  
 Mimar  
 Buca Belediye Başkanı

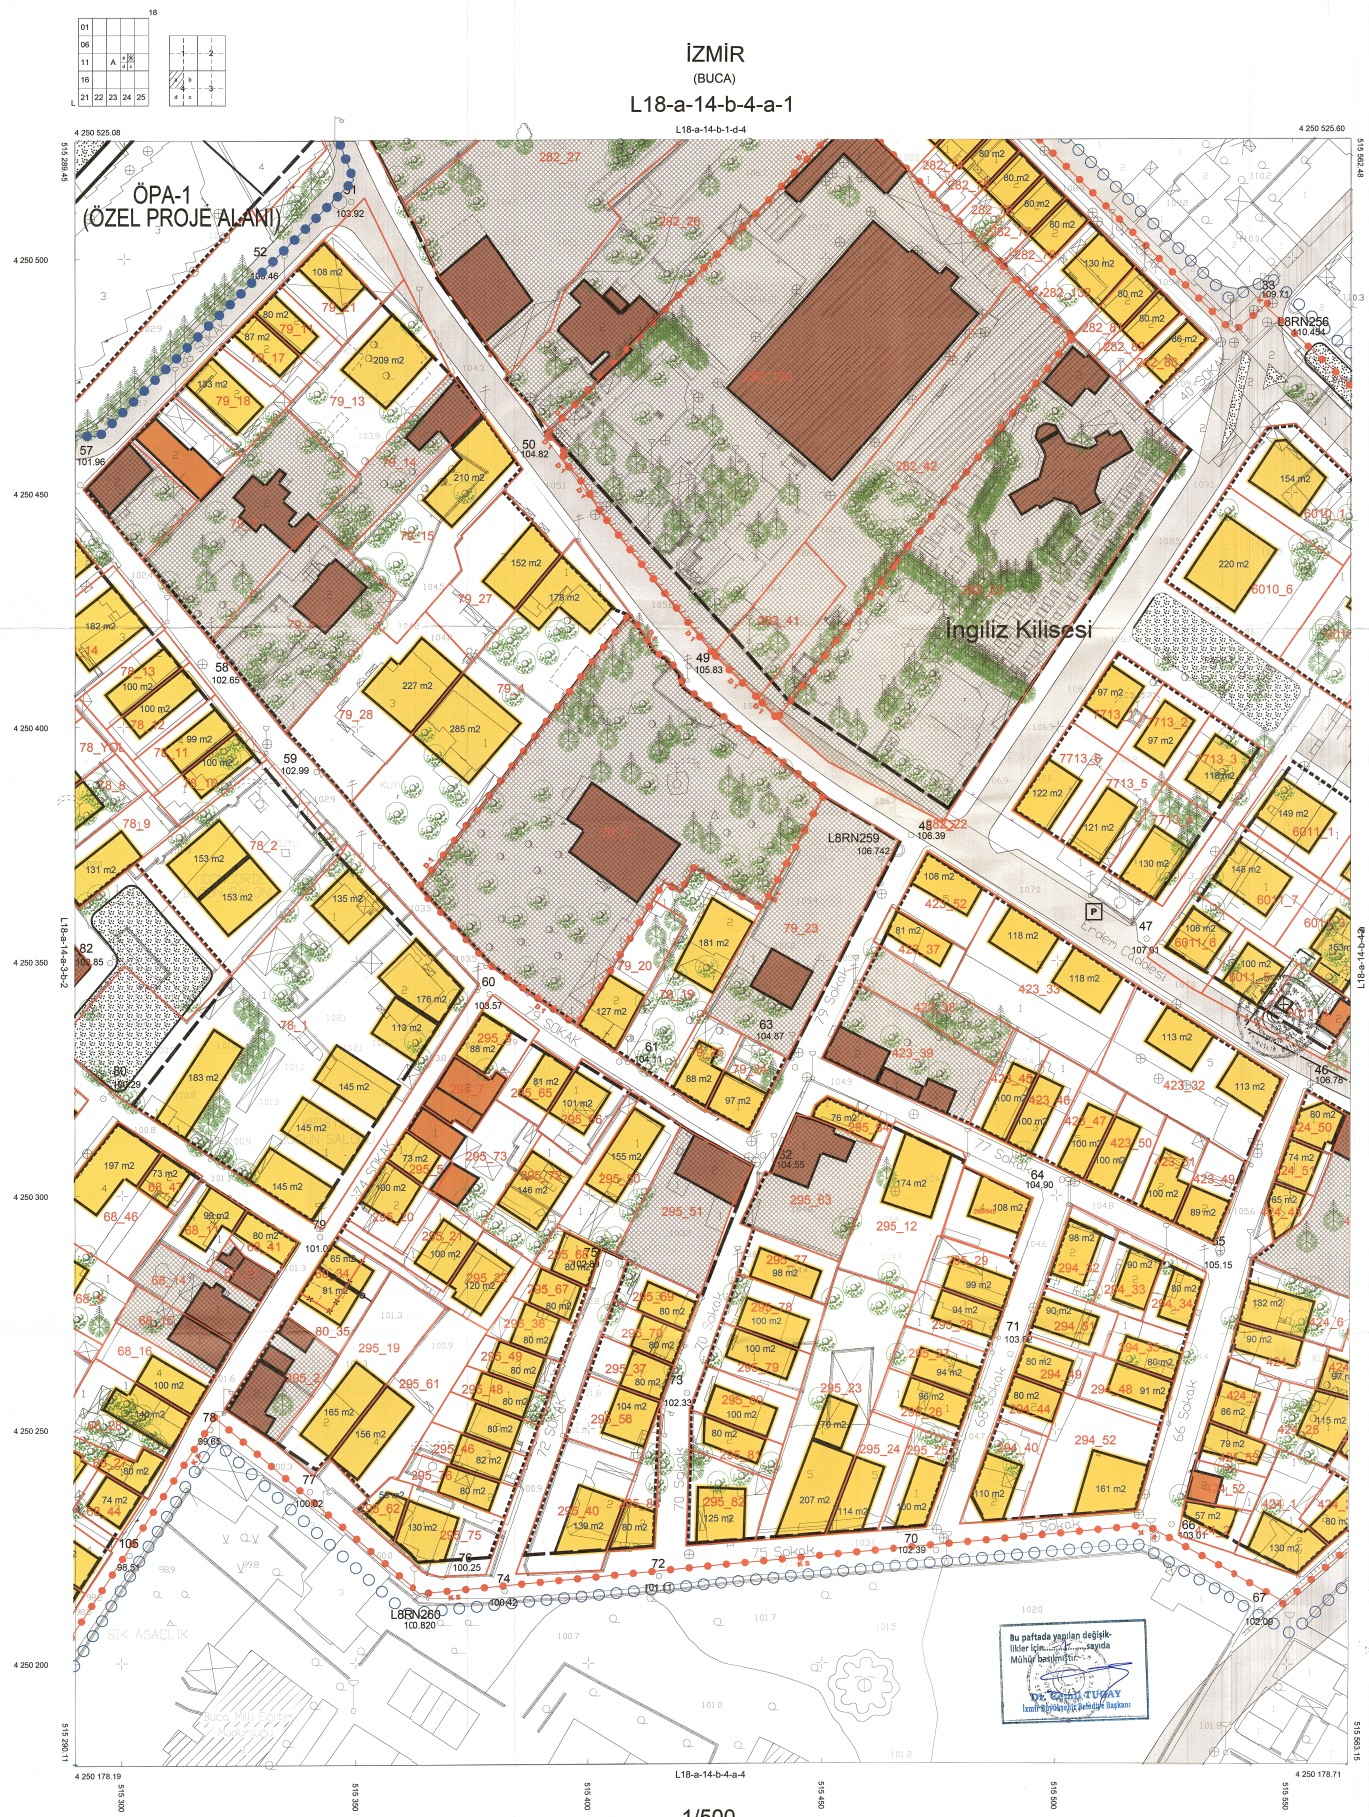

İZMİR-18-a-14-b-4-a-1  
 (BUCA)